


【地下3階平面図】（図-4）

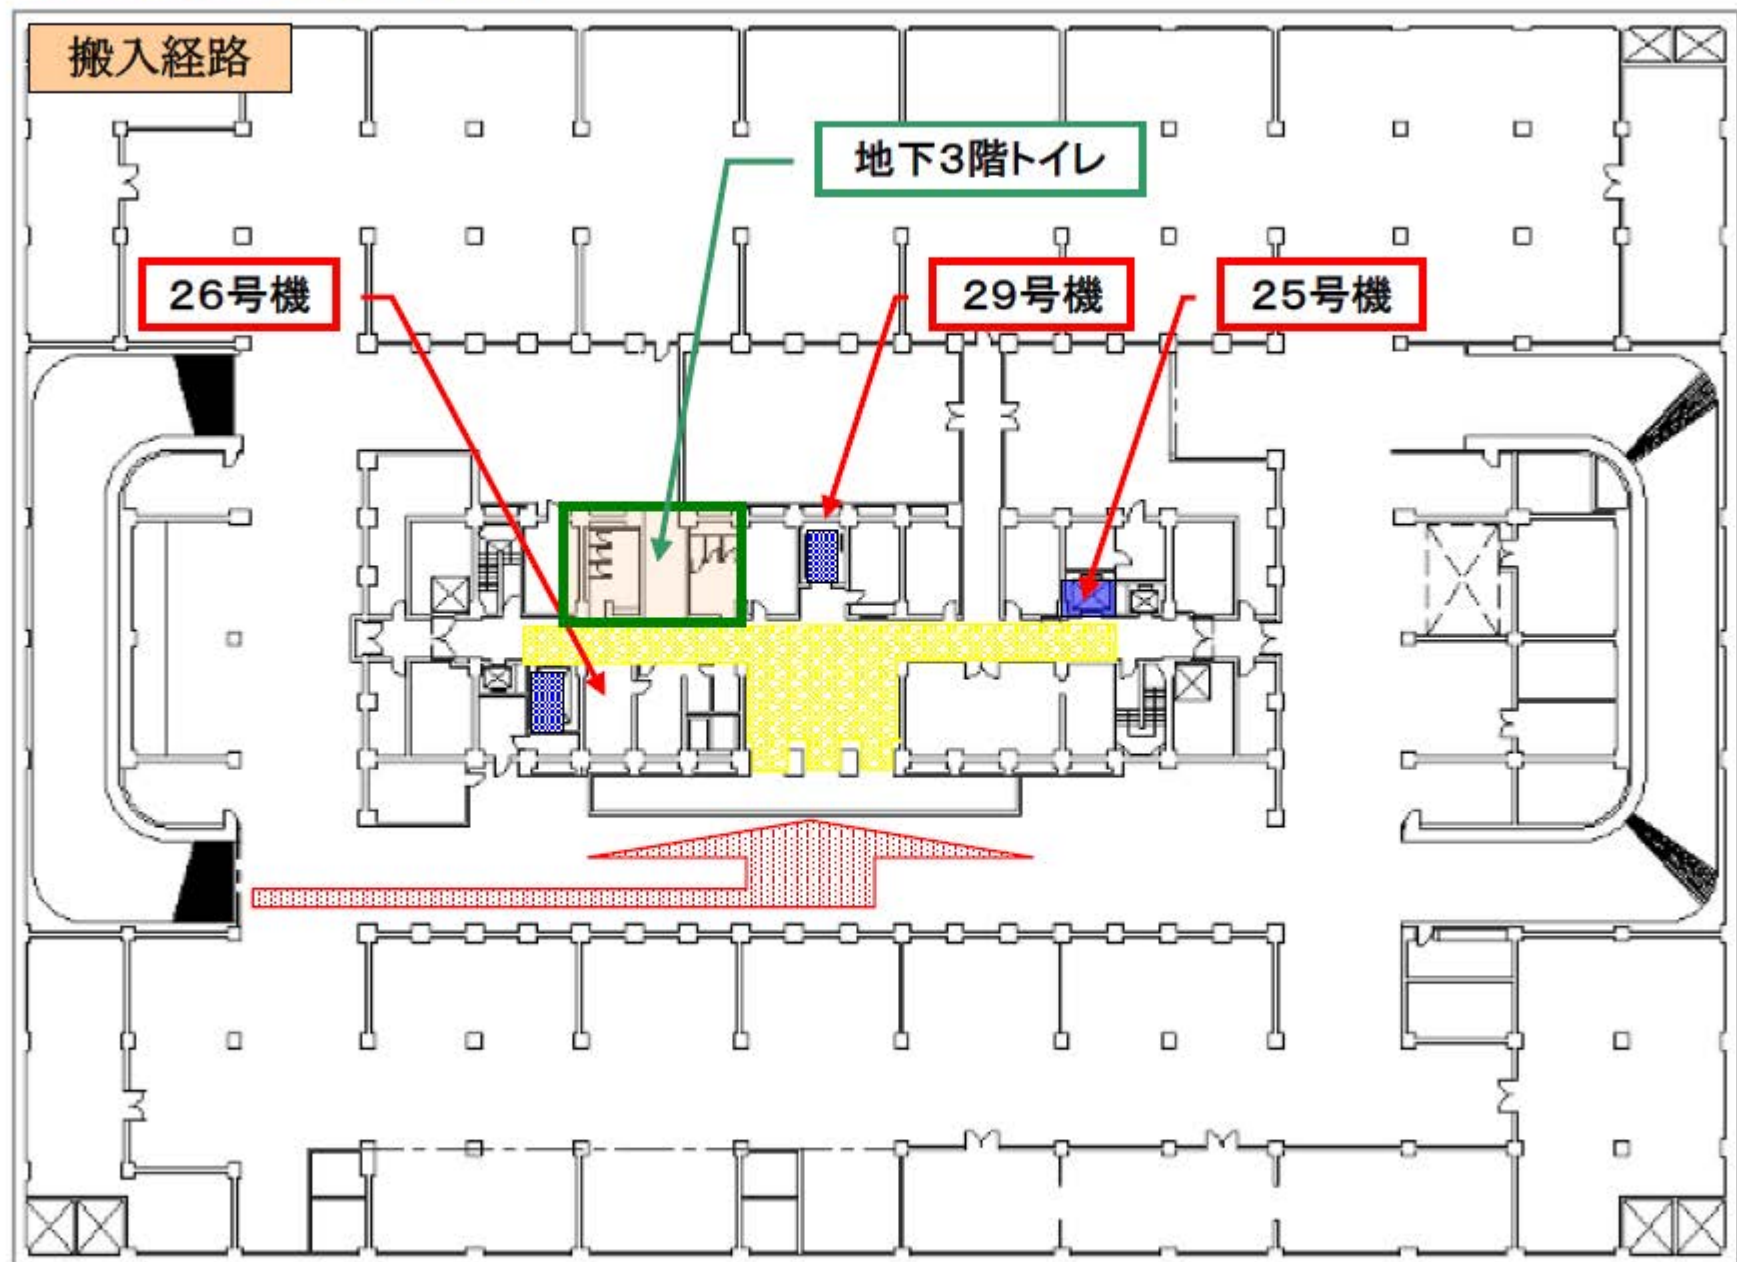

← 青梅街道側（北）

センタービル側（南）→